kibri

SPOORWEGTOEBEHOREN

HO

STATION NEU-ULM

1961

SHELL

Station NEU-ULM

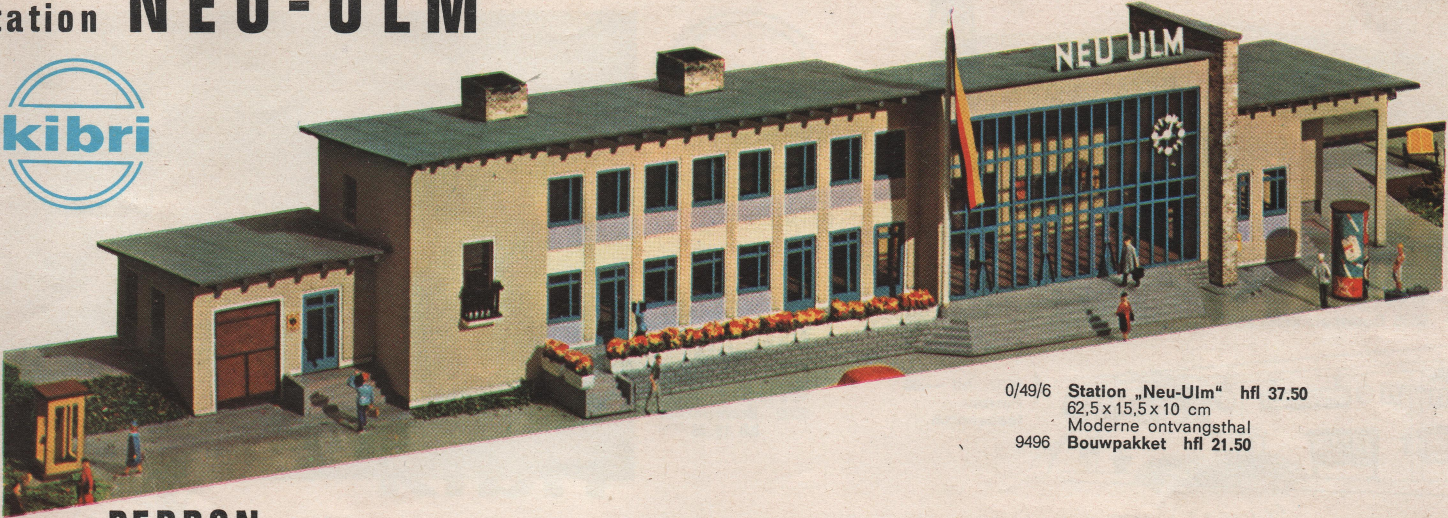

0/49/6 **Station „Neu-Ulm" hfl 37.50**
62,5 x 15,5 x 10 cm
Moderne ontvangsthal
9496 **Bouwpakket hfl 21.50**

PERRON-OVERKAPPINGEN

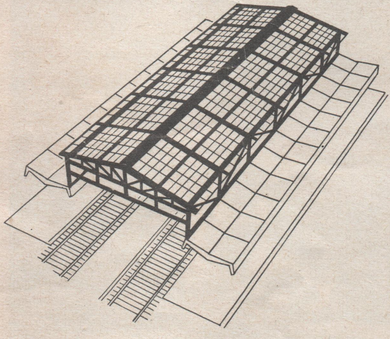

9530 **Doorzichtige perron-overkapping als bouwpakket hfl 7.25**
37,2 x 14 x 4,8 cm

0/53/2 **Perron „München-Pasing",**
doorzichtig dak
32,5 x 5,4 x 7,2 cm **hfl 6.25**
9532 **Bouwpakket hfl 4.50**

0/53/3 **Perron „München-Pasing",**
doorzichtig dak
65 x 5,4 x 7,2 cm **hfl 11.25**
9533 **Bouwpakket hfl 7.25**

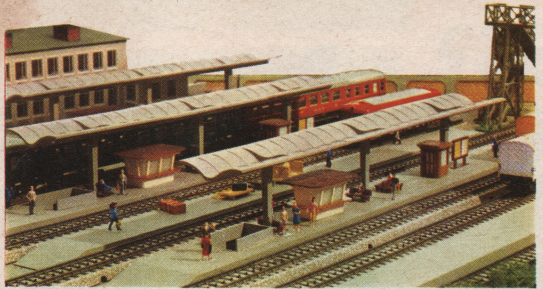

0/53/5
Perron hfl 5.50
32,5 x 5,5 x 7 cm
9535 **Bouwpakket hfl 3.75**

0/53/6
Perron hfl 8.75
45,5 x 5,5 x 7 cm
9536 **Bouwpakket hfl 6.25**

9537 **hfl —.95**
Perron-toebehoren

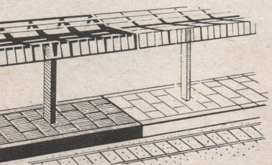

9534 **hfl 1.65**
Perronverlenging
voor 0/53/2 en 0/53/3

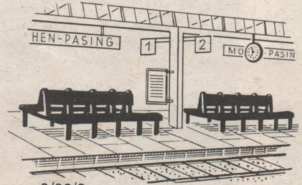

0/36/3
8 dubbele banken hfl 1.25
lengte 4 cm

hfl 3.25
timent plastic perron-
entjes. Natuurgetrouw in
otte en kleur. Messing-
raaide wieltjes. H 2 cm

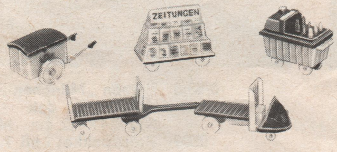

kibri

0/50/2
Station „Iselshausen"
hfl 27.90
40 x 10,5 x 12 cm
9502 **Bouwpakket**
hfl 16.25

0/50/4
Station „Hausen"
hfl 21.50
30,3 x 10,5 x 12 cm
9504
Bouwpakket
hfl 12.50

0/50/0
Station „Laufenmühle“ hfl 19.50
29,4 x 11,8 x 9,5 cm
9500
Bouwpakket hfl 11.50

0/50/8
Station „Blausee“ hfl 24.50
43,5 x 12 x 11 cm
9508
Bouwpakket hfl 12.90

0/50/3
Station „Töschling“ hfl 9.90
28 x 11,5 x 7 cm
9503
Bouwpakket hfl 6.25

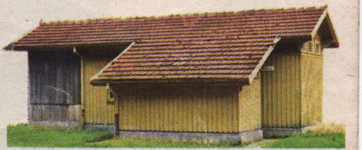

0/45/1 **Spoorwegloods met toiletten hfl 8.50**
16 x 11,8 x 4,8 cm
9451 **Bouwpakket hfl 4.50**

0/50/1
Station „Laufenmühle“ met bijgebouw **hfl 24.90**
39,3 x 13 x 9,5 cm
9501
Bouwpakket hfl 14.90

0/47/3
Baanwachtershuisje hfl 3.75
7,5 x 6,5 x 4,5 cm
9473 **Bouwpakket hfl 1.95**

kibri

0/48/2
Seinhuis „Sindelfingen"
hfl 5.75
10,5 x 6,2 x 6 cm
9482
Bouwpakket hfl 3.25

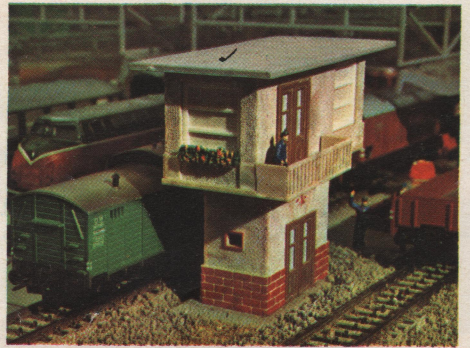

0/48/5
Seinhuis hfl 4.50
9,5 x 9,5 x 9 cm
9485
Bouwpakket hfl 2.90

0/47/5
Baanwachtershuisje
hfl 9.75
11,5 x 8 x 6,5 cm
9475
Bouwpakket hfl 4.75

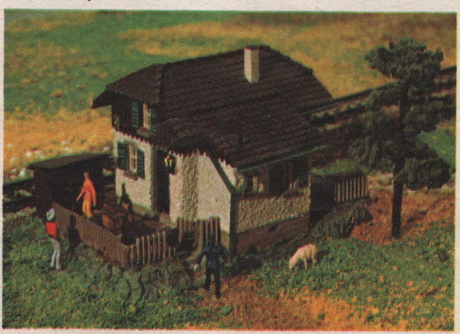

0/48/7
Seinhuis „Marbach"
hfl 12.90
12 x 5,5 x 11 cm
9487
Bouwpakket hfl 6.50

In kerken en kapellen biedt kibri iets bijzonders

0/78/1
Kapelletje „Kühzagl" **hfl 4.25**
5 x 4 x 6 cm
9781 **Bouwpakket** **hfl 2.50**

0/76/7 **Stadskerk „Böblingen"** **hfl 12.90**
21 x 11 x 20,5 cm
9767 **Bouwpakket** **hfl 7.75**

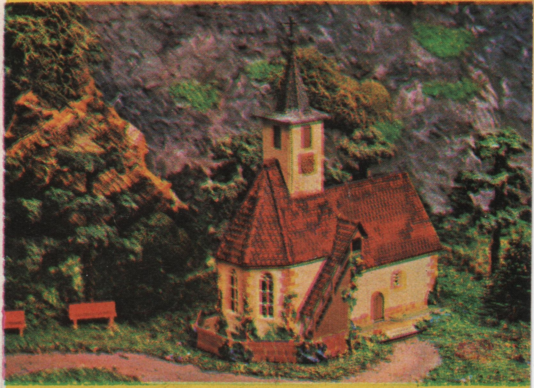

0/78/6 **Dorpskerk „Neuweiler"** **hfl 8.75**
12 x 7,5 x 13,5 cm
9786 **Bouwpakket** **hfl 6.50**

0/78/2 **Kapelletje „Holzegg"** **hfl 7.50**
9,5 x 6 x 8,5 cm
9782 **Bouwpakket** **hfl 4.95**

Het Kibri-benzinedepôt,

samengesteld uit de hierbij afgebeelde modellen, is een onderdeel van een etalageemplacement.

0/90/4 **Grote bovengrondse tank hfl 9.75**
15 x 15 x 9,5 cm
9904 **Bouwpakket hfl 5.50**

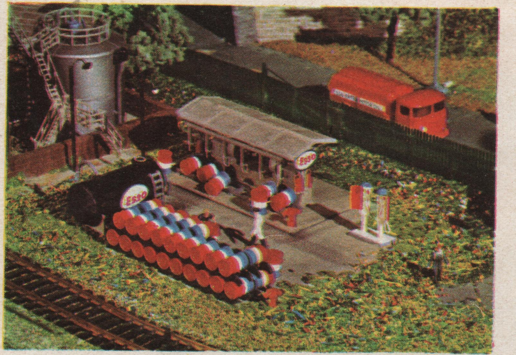

0/90/2 **Vulinstallatie voor vaten hfl 11.25**
15 x 13,5 x 5,2 cm
9902 **Bouwpakket hfl 5.90**

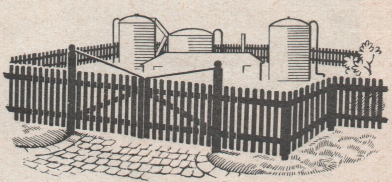

9353 **Hekjes hfl 1.65**
totaal lengte 84 cm

0/90/6 **Kleine bovengrondse tanks hfl 11.35**
15 x 10,5 x 8,2 cm
9906 **Bouwpakket hfl 6.25**

0/90/1 **Aftapinrichting voor tankwagens met kantoor hfl 9.75**
15 x 13,5 x 6 cm
9901 **Bouwpakket hfl 4.90**

0/90/8 **Vulinstallatie voor ketelwagens hfl 4.90**
15 x 4,5 x 6,5 cm
9908 **Bouwpakket hfl 2.75**

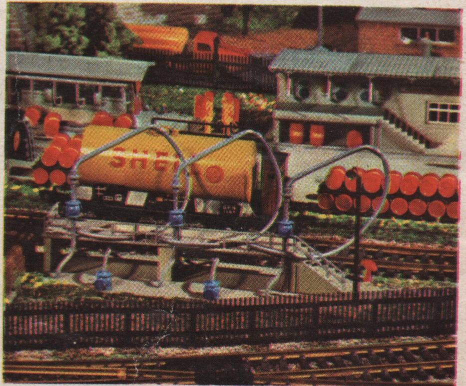

SHELL
SHELL

P

kibri-BRUGGENBOUW

0/68/6 **Kibri-bruggenbouw** tot 11 cm hoogte **hfl 24.90**
9686 **Bouwpakket hfl 18.50**

9689
Bruggenbouw tot 11 cm hoogte, met op- en afrit
(alleen als bouwpakket) hfl 24.90

9687
Bruggenbouw tot 5 cm hoogte met op- en afrit
(alleen als bouwpakket) hfl 12.90

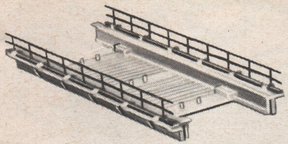

0/62/1 **hfl 1.60**
Brugsegment recht L 18 cm

0/62/2 **hfl 1.60**
Brugsegment gebogen ∅ 76 cm

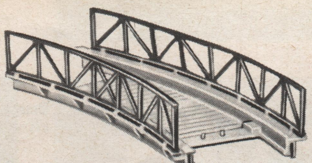

0/62/3 **hfl 1.95**
Brugsegment recht L 18 cm

0/62/4 **hfl 1.95**
Brugsegment gebogen ∅ 76 cm

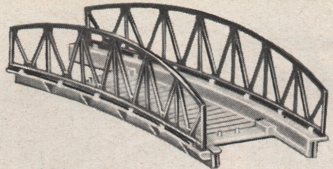

0/62/5 **hfl 2.15**
Brugsegment recht L 18 cm

0/62/6 **hfl 2.15**
Brugsegment gebogen ∅ 76 cm

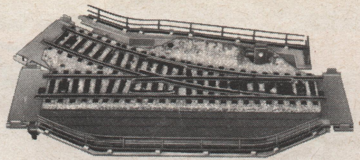

0/62/10 **Wisselplaat recht hfl 3.60**

0/62/11 **Wisselplaat link hfl 3.60**
lengte 23 cm

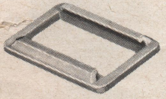

0/67/0 **hfl —.35**
Pijlervoetstuk
0,5 cm

0/67/2 **hfl —.70**
hoogte 2 cm

0/67/3 **hfl —.85**
hoogte 3 cm

0/67/4 **hfl 1.—**
hoogte 4 cm

0/67/5 **hfl 1.15**
hoogte 5 cm

0/67/6 **hfl 1.30**
hoogte 6 cm

0/67/7 **hfl 1.45**
hoogte 7 cm

0/67/8 **hfl 1.60**
hoogte 8 cm

0/67/9 **hfl 1.75**
hoogte 9 cm

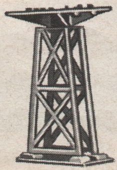

0/67/10 **hfl 1.90**
hoogte 10 cm

0/67/11 **hfl 2.05**
hoogte 11 cm

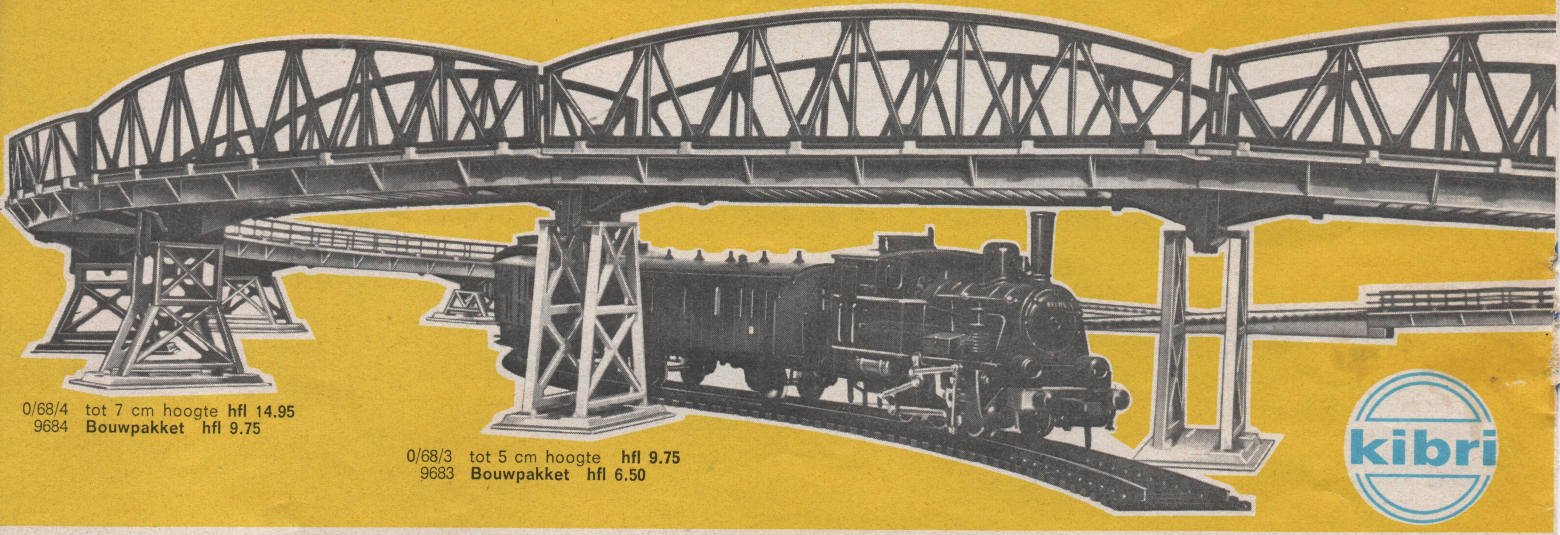

0/68/4 tot 7 cm hoogte **hfl 14.95**
9684 **Bouwpakket hfl 9.75**

0/68/3 tot 5 cm hoogte **hfl 9.75**
9683 **Bouwpakket hfl 6.50**

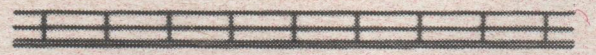

0/62/20
Brugleuning van 0/62/2
L 20,5 cm **hfl —.20**

0/62/22
Brugleuning van 0/62/5
L 18 cm **hfl —.45**

0/62/21
Brugleuning van 0/62/3
L 18 cm **hfl —.40**

0/62/23
Brugleuning verbindt de pijlers zonder brugdeel **hfl —.35**
L 20,5 cm

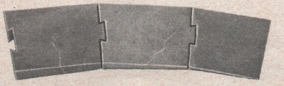

0/67/1 **hfl 1.15**
Oprit resp. **afrit** op 1 cm hoogte in 3 delen, die naar keuze tot een recht stuk of een bocht kunnen worden samengesteld.
Uitvoering in betonkleur

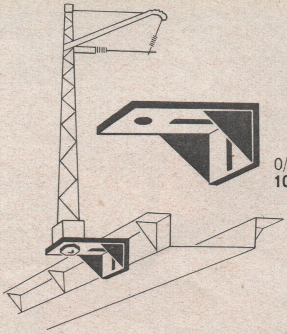

0/67/19 **hfl —.95**
10 Masthouders

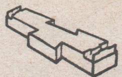

0/62/31 **Bruggehoofd** 1 cm
hfl —.35

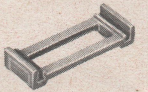

0/62/30 **hfl —.20**
Verbindingsstuk voor brugleuning

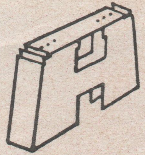

0/70/19 **hfl —.60**
Verbindingsstuk voor bruggehoofd
4 cm hoogte

9701 **hfl 1.15**
Betontalud, driedelig als bouwpakket

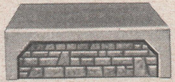

9702 **hfl 1.50**
Gemetseld talud,
hoogte 2 cm,
als bouwpakket
driedelig,

9703 **hfl 1.60**
Gemetseld talud,
hoogte 3 cm,
driedelig,
als bouwpakket

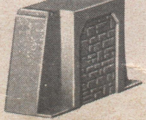

0/70/20 **hfl —.90**
Bruggehoofd 4 cm
Metselwerk

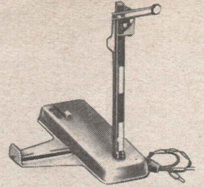

0/10/2 **hfl 4.50**
Hoofdseinpaal
met treinbeinvloeding, voor batterijtreinen en 12-20 Volts emplacementen.
H 12 cm

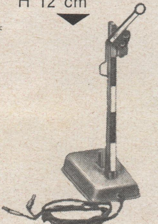

8/72/10 B **hfl 6.75**
Hoofdseinpaal
(half-autom.) met verlichting
H 11,5 cm
8/72/10 **hfl 3.90**
zonder verlichting

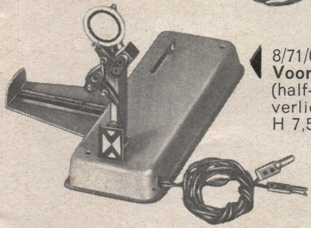

8/71/0 B **hfl 6.50**
Voorsein
(half-autom.), met verlichting
H 7,5 cm

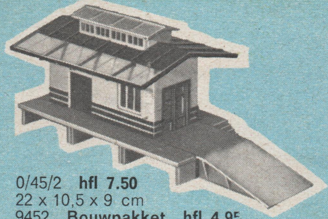

0/45/2 **hfl 7.50**
22 x 10,5 x 9 cm
9452 **Bouwpakket hfl 4.95**

9386 **hfl 1.25**
Laadgoed 32 benzinevaten, als bouwpakket

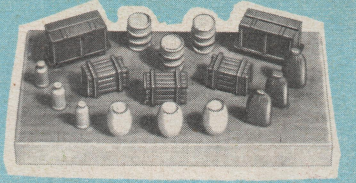

0/38/5 **hfl —.65**
Laadgoed, op schaal 1:90, 17-delig

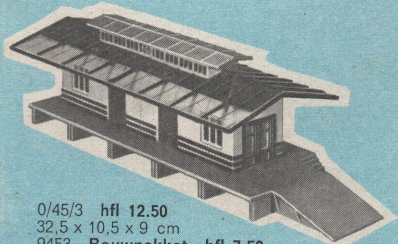

0/45/3 **hfl 12.50**
32,5 x 10,5 x 9 cm
9453 **Bouwpakket hfl 7.50**

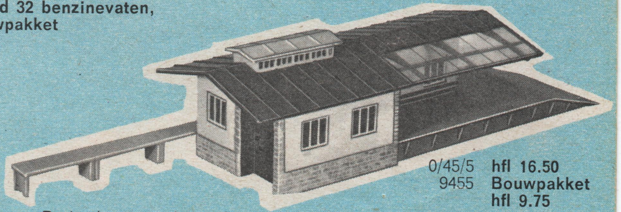

0/45/5 **hfl 16.50**
9455 **Bouwpakket hfl 9.75**

Rails kunnen door de ingang en aan beide kanten van het laadstation gelegd worden, waardoor veel speelmogelijkheden ontstaan.
35,5 x 11, x 9 cm

0/46/2 **Seinbrug hfl 4.90**
9462 **Bouwpakket hfl 3.25**

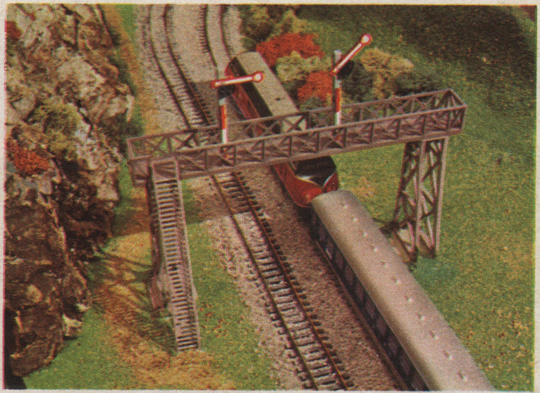

0/46/7 **Seinbrug hfl 8.90**
23 x 10 x 18,5 cm
9467 **Bouwpakket hfl 6.25**

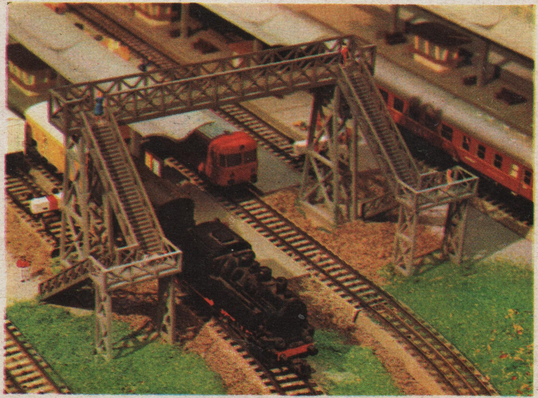

0/61/3 **Voetgangersbrug**
hfl 11.50
28 x 14 x 13,5 cm
Bouwpakket hfl 7.75

Sindelfingen 1

Natuurgetrouwe electromagnetische
KIBRI-OVERWEGEN
(autom.), voor alle merken, schaal HO

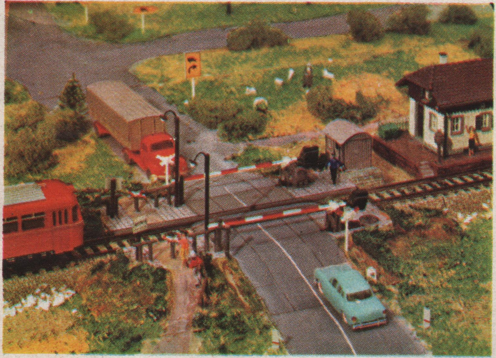

0/25/2 **Bewaakte overweg met draaihekken**
L 22,5 cm **hfl 22.75**

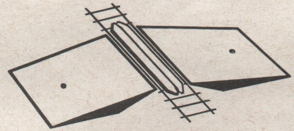

0/16 **hfl 1.65**
Overweg met rail-tussenstuk
B 6,2 cm

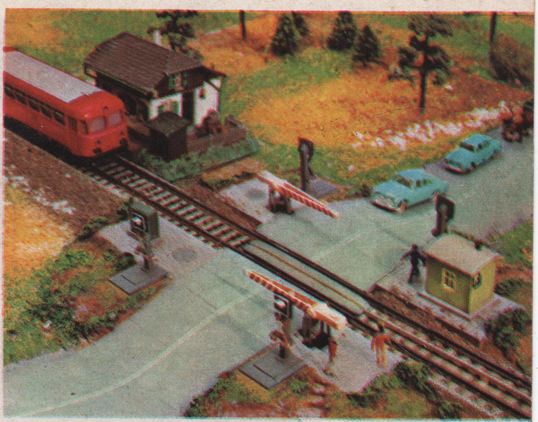

0/26/5 **Overweg met halve slagbomen en 4 knipperlichten**
L 25 cm **hfl 35.—**

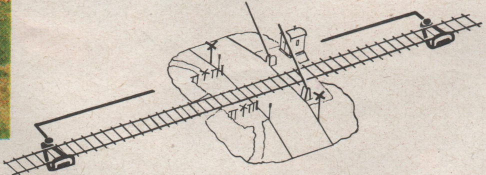

0/27/0 **hfl 1.15**
Stel contactgevers voor modelrails
L 4 cm, B 2,4 cm

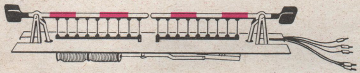

0/27/10
om in te bouwen
L 18,3 cm **hfl 16.50**

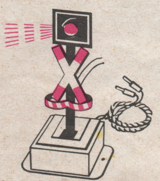

0/27/5 **hfl 3.75**
Waarschuwings-kruis met verlichting H 4 cm

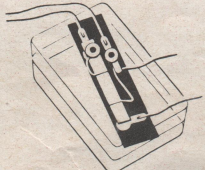

0/27/3 **hfl 3.75**
Knipperlicht-thermostaat
L 5 cm, B 1,5 cm

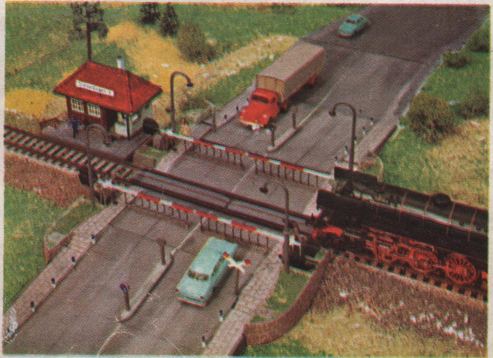

0/25/6 L 18,5 cm **hfl 42.50**
Overweg met 4 slagbomen, 2 schijnwerpers en baanwachtershuisje, geschikt voor trolleybus-overgang

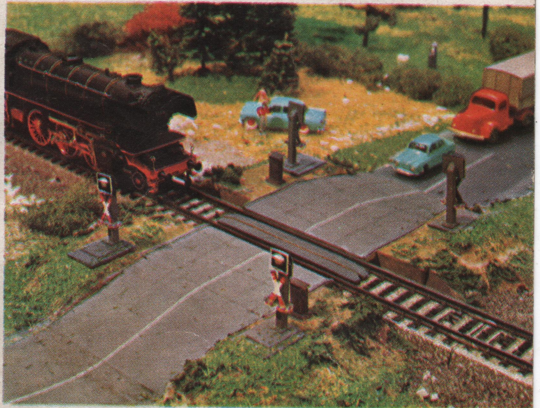

0/26/2 **Onbewaakte overweg met 4 knipperlichten**
L 18 cm **hfl 29.75**

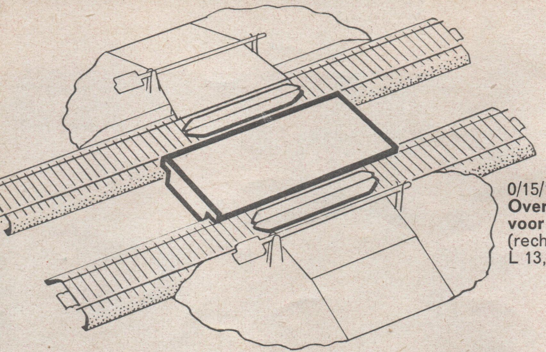

0/15/1 **hfl 1.95**
Overweg-garnituur voor dubbelspoor
(recht)
L 13,5 cm

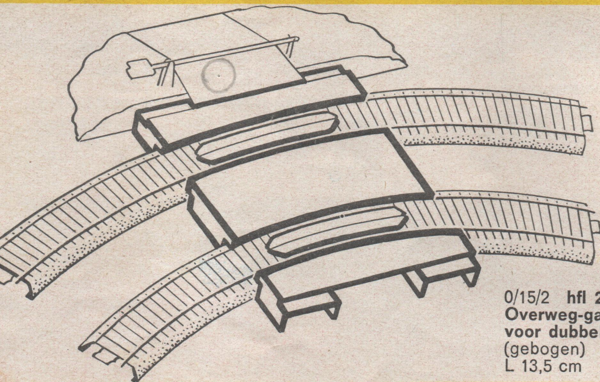

0/15/2 **hfl 2.50**
Overweg-garnituur voor dubbelspoor
(gebogen)
L 13,5 cm

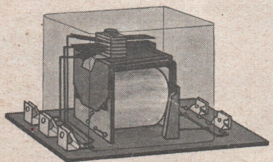

0/32 **hfl 11.75**
Relais voor volautomatische overwegbediening

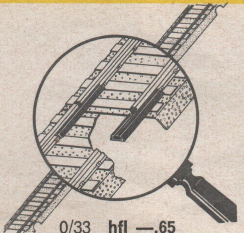

0/33 **hfl —.65**
12 stroomonderbrekers voor rails

Volautomatische spoorbomen

Door het wettig gedeponeerde Bravo-systeem worden de spoorbomen automatisch gesloten bij het naderen en geopend na het passeren van de trein.

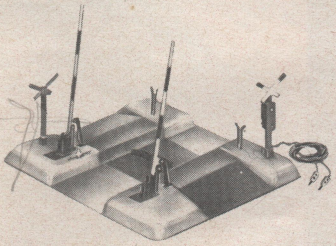

8/54/2 B **hfl 9.95**
met rood licht
L 13,5 cm, B 16 cm
8/54/2 **hfl 7.25**
Idem zonder licht

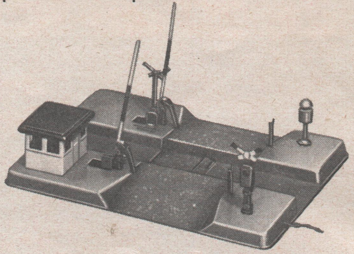

8/43/54 B **hfl 13.25**
met rood licht
L 19,5 cm, B 16 cm
8/43/54 **hfl 11.50**
Idem zonder licht

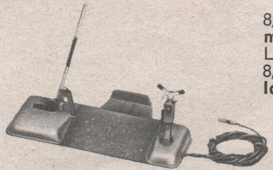

8/54/1 B
met rood licht hfl 6.95
L 13,5 cm
8/54/1 **Idem zonder licht**
hfl 4.50

Met handbediening

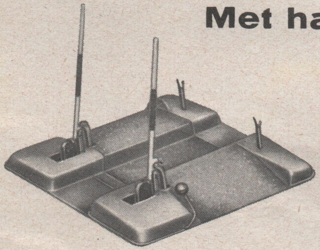

0/54/2 **hfl 4.25**
L 13,5 cm, B 16 cm

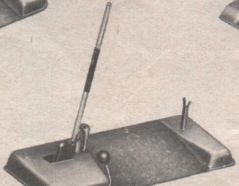

0/54/1 **hfl 2.90**
L 13,5 cm

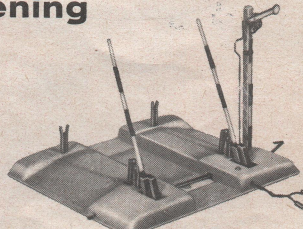

0/12/4 **hfl 7.95**
Overweg en hoofdsein met treinbeinvloeding, geschikt voor 12 - 20 Volt en voor batterij-treinen
L 13,5 cm, H 12 cm

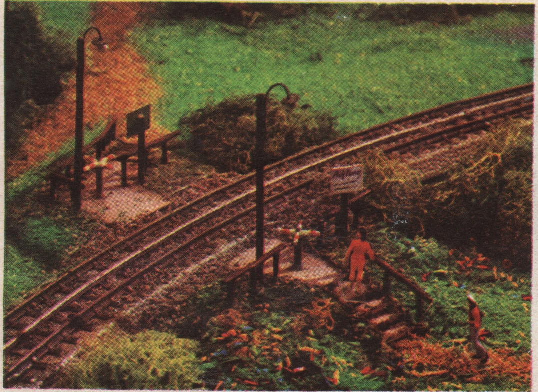

0/17/1 **hfl 6.25**
Onbewaakte voetgangers-overweg met draaihekken
L 10 cm
9171 **Bouwpakket hfl 3.75**

Kleinere toebehoren, die de baan verlevendigen

kibri

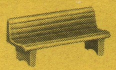

0/36/2 **hfl —.80**
10 banken, in kleuren gesorteerd. Modelgetrouw.
L 2 cm

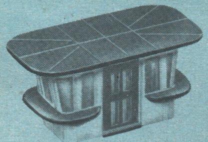

0/63/0 **hfl 1.15**
Kiosk van plastic
L 6 cm, H 2,8 cm

0/75/9 B **hfl 3.25**
Wegkruis met verlichting
H 5 cm

0/72/11 B **hfl 5.90**
Hoofdseinpaal met verlichting
H 6,5 cm
0/72/11 **hfl 2.90**
Idem zonder verlichting

0/55 **hfl 3.50**
Bel,
functioneert echt
H 6 cm

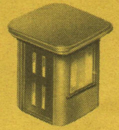

0/34 **hfl —.65**
Telefooncel
van plastic
H 2,7 cm

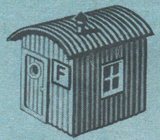

9472 **hfl —.95**
Telefooncel
(Bouwpakket)

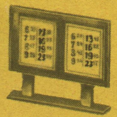

0/79 **hfl —.50**
Dienstregelingsbord
van plastic
H 2,5 cm

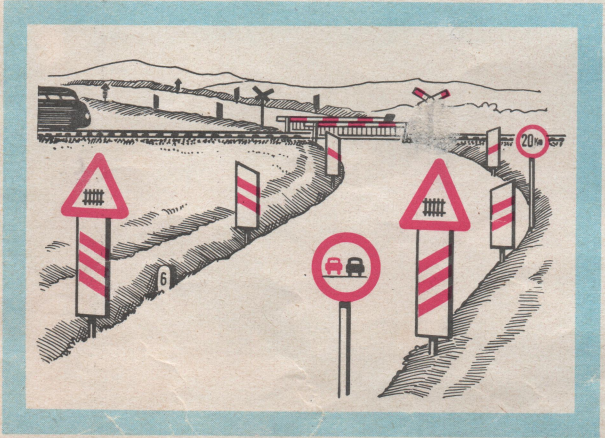

0/27/9 **hfl 3.25**
Waarschuwingsborden voor overwegen
H 1,7 - 3,4 cm

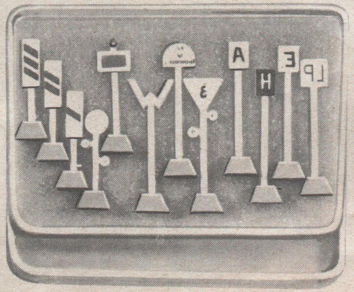

0/73 **hfl 2.55**
Stop- en aanwijzingsborden,
12-delig H 3 - 4 cm

0/63/1
Kiosk hfl 2.25
5 x 3,2 x 3,7 cm
9631 **Bouwpakket hfl 1.25**

9925 **Electrische centrale hfl 24.90**
(alleen als bouwpakket met bedradingsschema)
54,5 x 40 x 10 cm

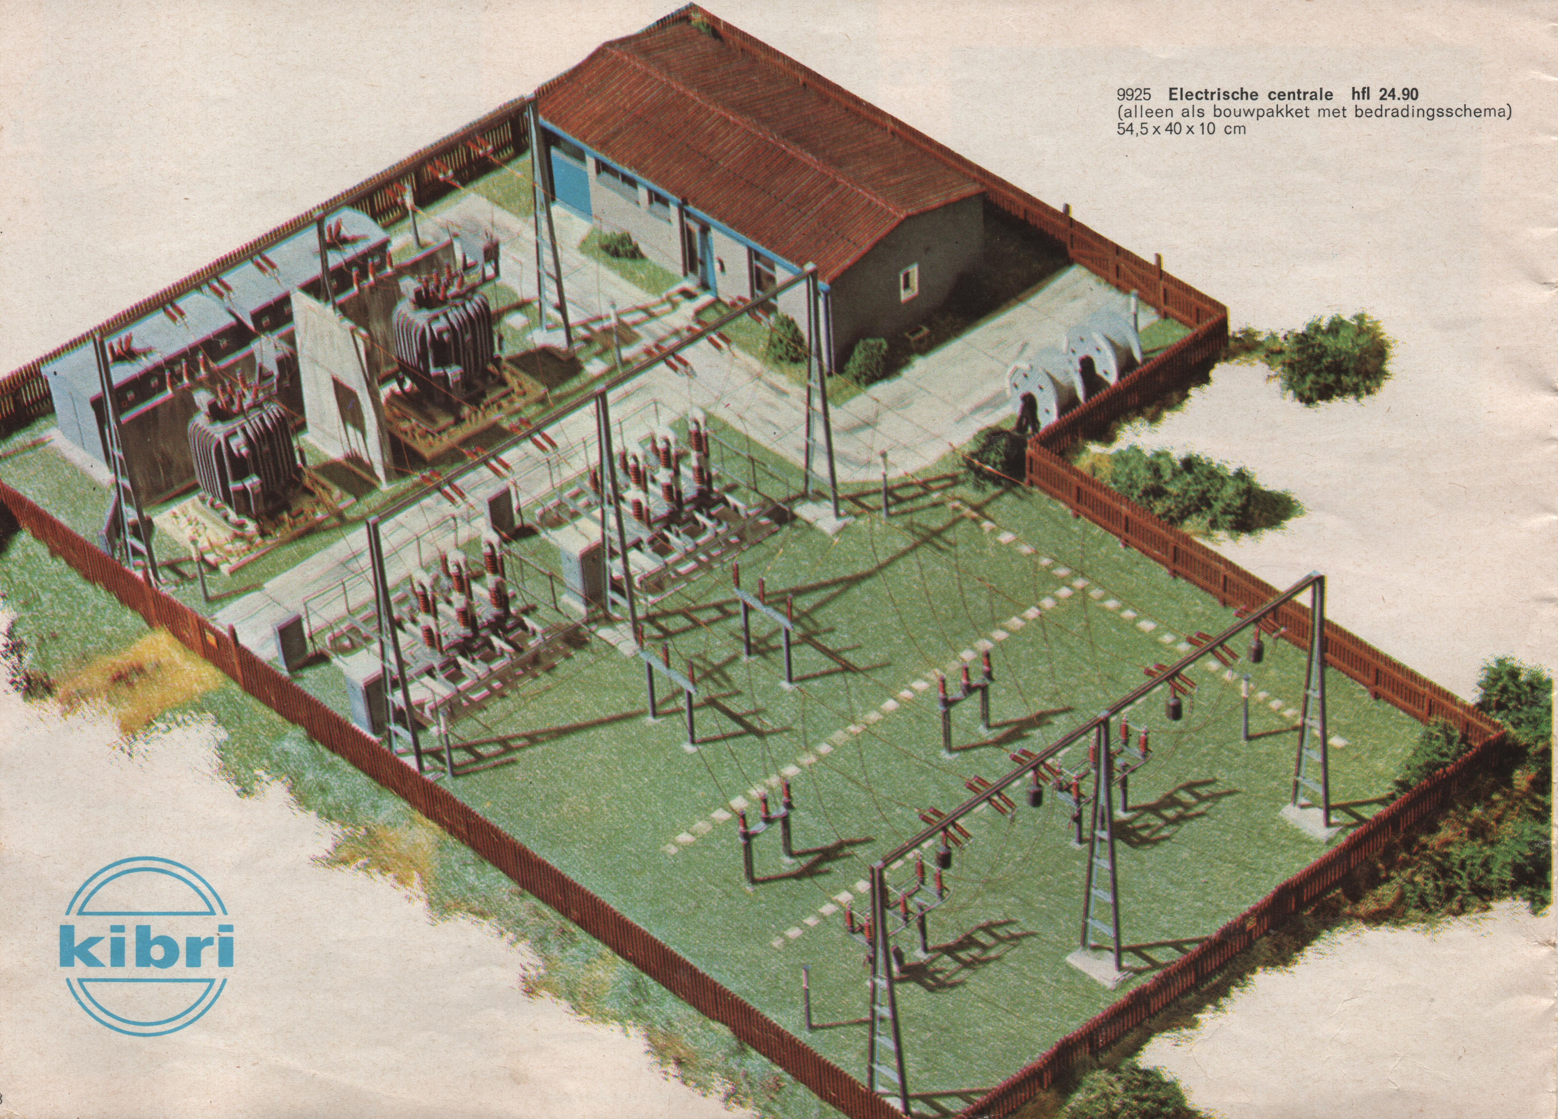

kibri

kibri

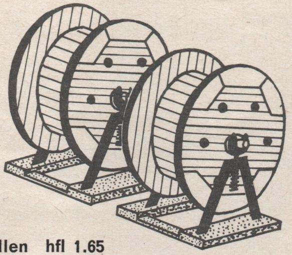

9921 **2 kabelrollen hfl 1.65**
2,6 x 1,7 x 1,7 cm

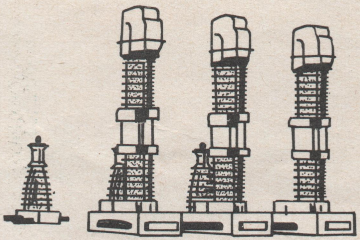

9920 **3 omvormers hfl 1.25**

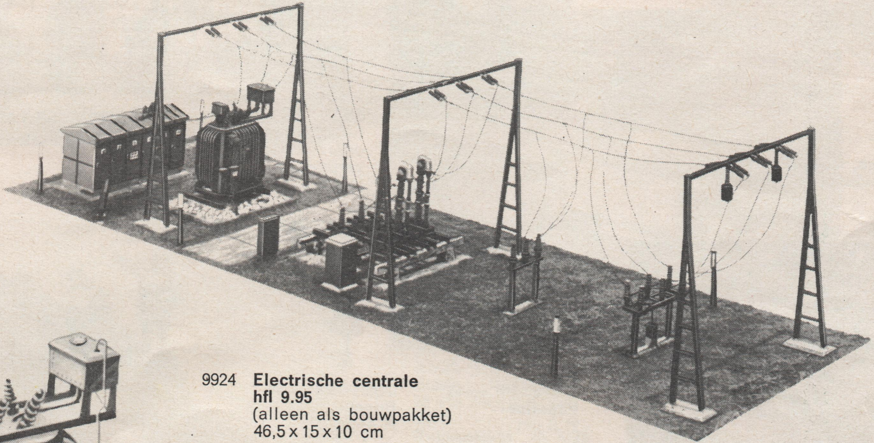

9924 **Electrische centrale**
hfl 9.95
(alleen als bouwpakket)
46,5 x 15 x 10 cm

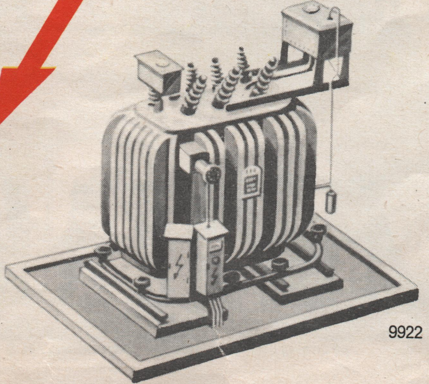

9922 **Transformator hfl 1.65**
(alleen als bouwpakket)
6 x 4,5 x 6,5 cm

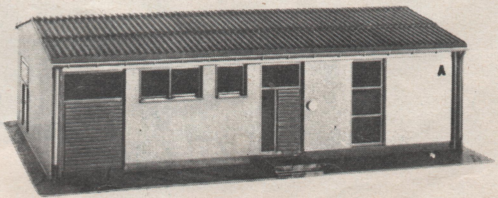

9923 **Werkloods hfl 4.95**
(alleen als bouwpakket)
17,5 x 9,5 x 5 cm

Spoorwegfiguurtjes mogen nooit ontbreken, want zij verlevendigen elk emplacement

0/66/3 **hfl 3.25**
Dieren met verzorgers, tiendelig, in doorzichtige verpakking. H 1 - 2 cm

0/66/2 **hfl 2.40**
in het wild levende dieren,
zesdelig, in doorzichtige verpakking
H 1 - 3 cm

0/65/4 **hfl 3.90**
twaalfdelig, in doorzichtige verpakking
H 2 cm

Decoratieve, onbreekbare boompjes

0/95/2 **hfl —.45**
Populier
H 6 cm

0/95/1 **hfl —.40**
Boom
H 4 cm

9990 **hfl —.65**
Plasticlijm
UHU-Plast

9995 **hfl 1.30**
Vloeibare plasticlijm met penseel
inhoud 15 ccm

0/65/1 **hfl 1.95**
zesdelig, in doorzichtige verpakking. H 2 cm

0/65/2 **hfl 1.95**
zesdelig, in doorzichtige verpakking. H 2 cm

0/65/3 **hfl 1.95**
zesdelig, in doorzichtige verpakking. H 2 cm

0/56/9 **hfl 6.25**
H 11,5 cm

0/84 **hfl 1.30**
Verlichtingsvoetstuk

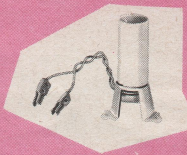

0/84/3 **hfl 1.60**
Verlichtingsvoetstuk
Het kapje verhindert het onnatuurlijke doorschemeren bij plastic modellen en maakt het mogelijk, door kleuring elk gewenst kleureffect te verkrijgen

kibri -VERLICHTING 19 Volt

0/84/5 **hfl 2.25**
Schijnwerper

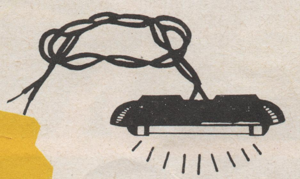

0/83 **hfl 2.25**
Perronverlichting

0/56/6 **hfl 3.25**
H 5,5 cm

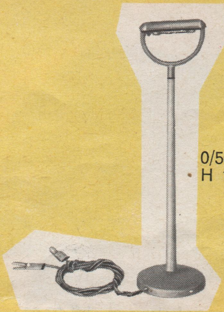

0/56/8 **hfl 4.25**
H 11,5 cm

0/56/10 **hfl 4.50**
H 11,5 cm

98/1	geel 3 mm lengte	98/5	rood 3 mm lengte
98/2	lichtgroen 1 mm lengte	98/6	lichtbruin 1 mm lengte
98/3	middelgroen 3 mm lengte	98/7	donkerbruin 1 mm lengte
98/4	donkergroen 3 mm lengte	98/8	zwart 3 mm lengte

Strooivezel
hfl –.80

0/44/9 **Hoektunnel** voor dubbelspoor
hfl 42.50
46 x 46 x 26 cm

De hierbij afgebeelde tunnels zijn met Kibri-tunnelportalen en muurplaten gebouwd. De nieuwe strooivezel geeft een natuurgetrouwe bodembegroeing.

Steenslag **Strooisel**

Mos

89/1 wit steenslag
89/2 beige steenslag
89/3 bruin steenslag
89/4 grijs steenslag
89/5 kurkstrooisel
} **hfl —.45**

90 donkergroen strooisel
91 donkerbruin strooisel
92 geel strooisel
93 lichtgroen strooisel
94 lichtbruin strooisel
95 grijs strooisel
96 rood strooisel
} **hfl —.35**

97 mos **hfl 1.30**

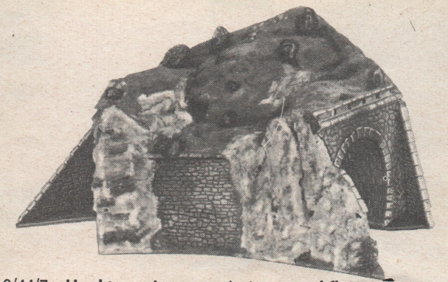

0/44/7 **Hoektunnel** voor enkelspoor **hfl 27.90**
Bij dubbelspoor kan de binnen bocht voor de tunnel langs gelegd worden
36 x 36 x 21 cm

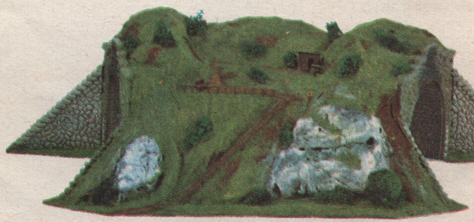

0/44/6 **Dubbelspoortunnel** **hfl 32.—**
De rails kunnen gebogen of recht worden gelegd
62 x 27 x 17 cm

TUNNELS

moeten stabiel zijn, maar ook bij het landschap passen.

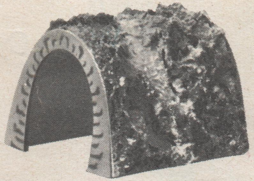

0/44/0 **hfl 4.25**
L 17 cm, H 12 cm

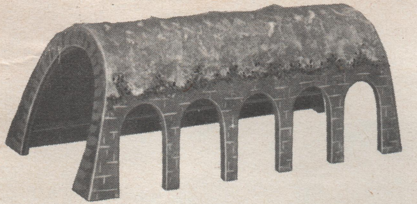

0/42 **hfl 7.25**
met lawinegalerij
L 33 cm, H 12 cm

Natuurgetrouwe **tunnelportalen**

0/41/2 **Tunnelportaal voor enkelspoor hfl 1.60**
Doorrijhoogte 10 cm
0/41/3 **Idem met binnenwand hfl 2.30**

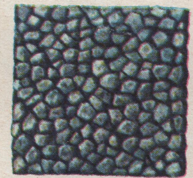

0/41/20 **hfl —.85**
Onregelmatige natuursteen
14,5 x 14,5 cm

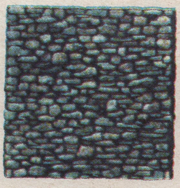

0/41/21 **hfl —.85**
Uitgehouwen natuursteen
14,5 x 14,5 cm

0/41/5
Tunnelportaal voor dubbelspoor hfl 2.50
met binnenwand
Doorrijhoogte 10,5 cm
0/41/4 **hfl 1.80**
Idem zonder binnenwand

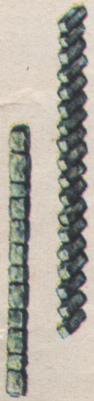

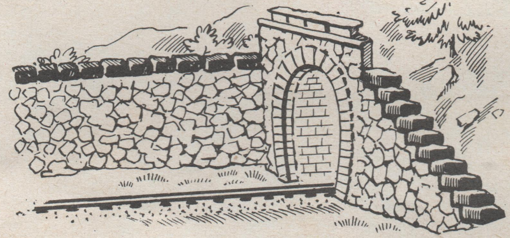

0/41/30 **hfl —.95**
4 strips afdekstenen voor muurplaten
L 16 cm en 21,5 cm

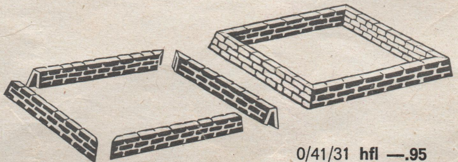

0/41/31 **hfl —.95**
Muurtjes voor omheining
(8 stuks à 11,5 cm)

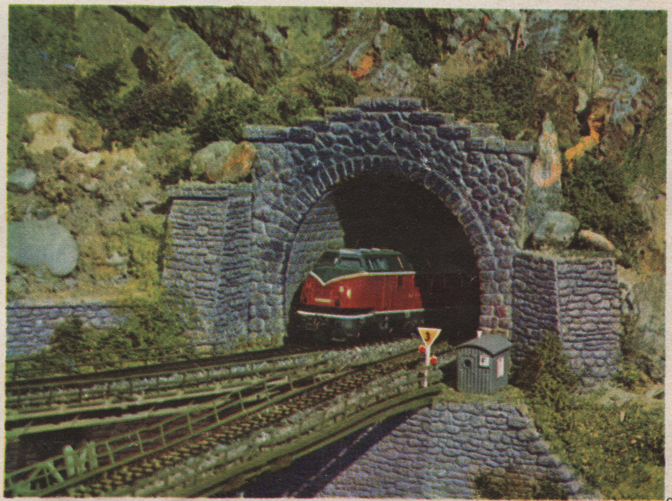

UW SPEELGOEDHANDELAAR:

hfl 1961

Printed in West-Germany